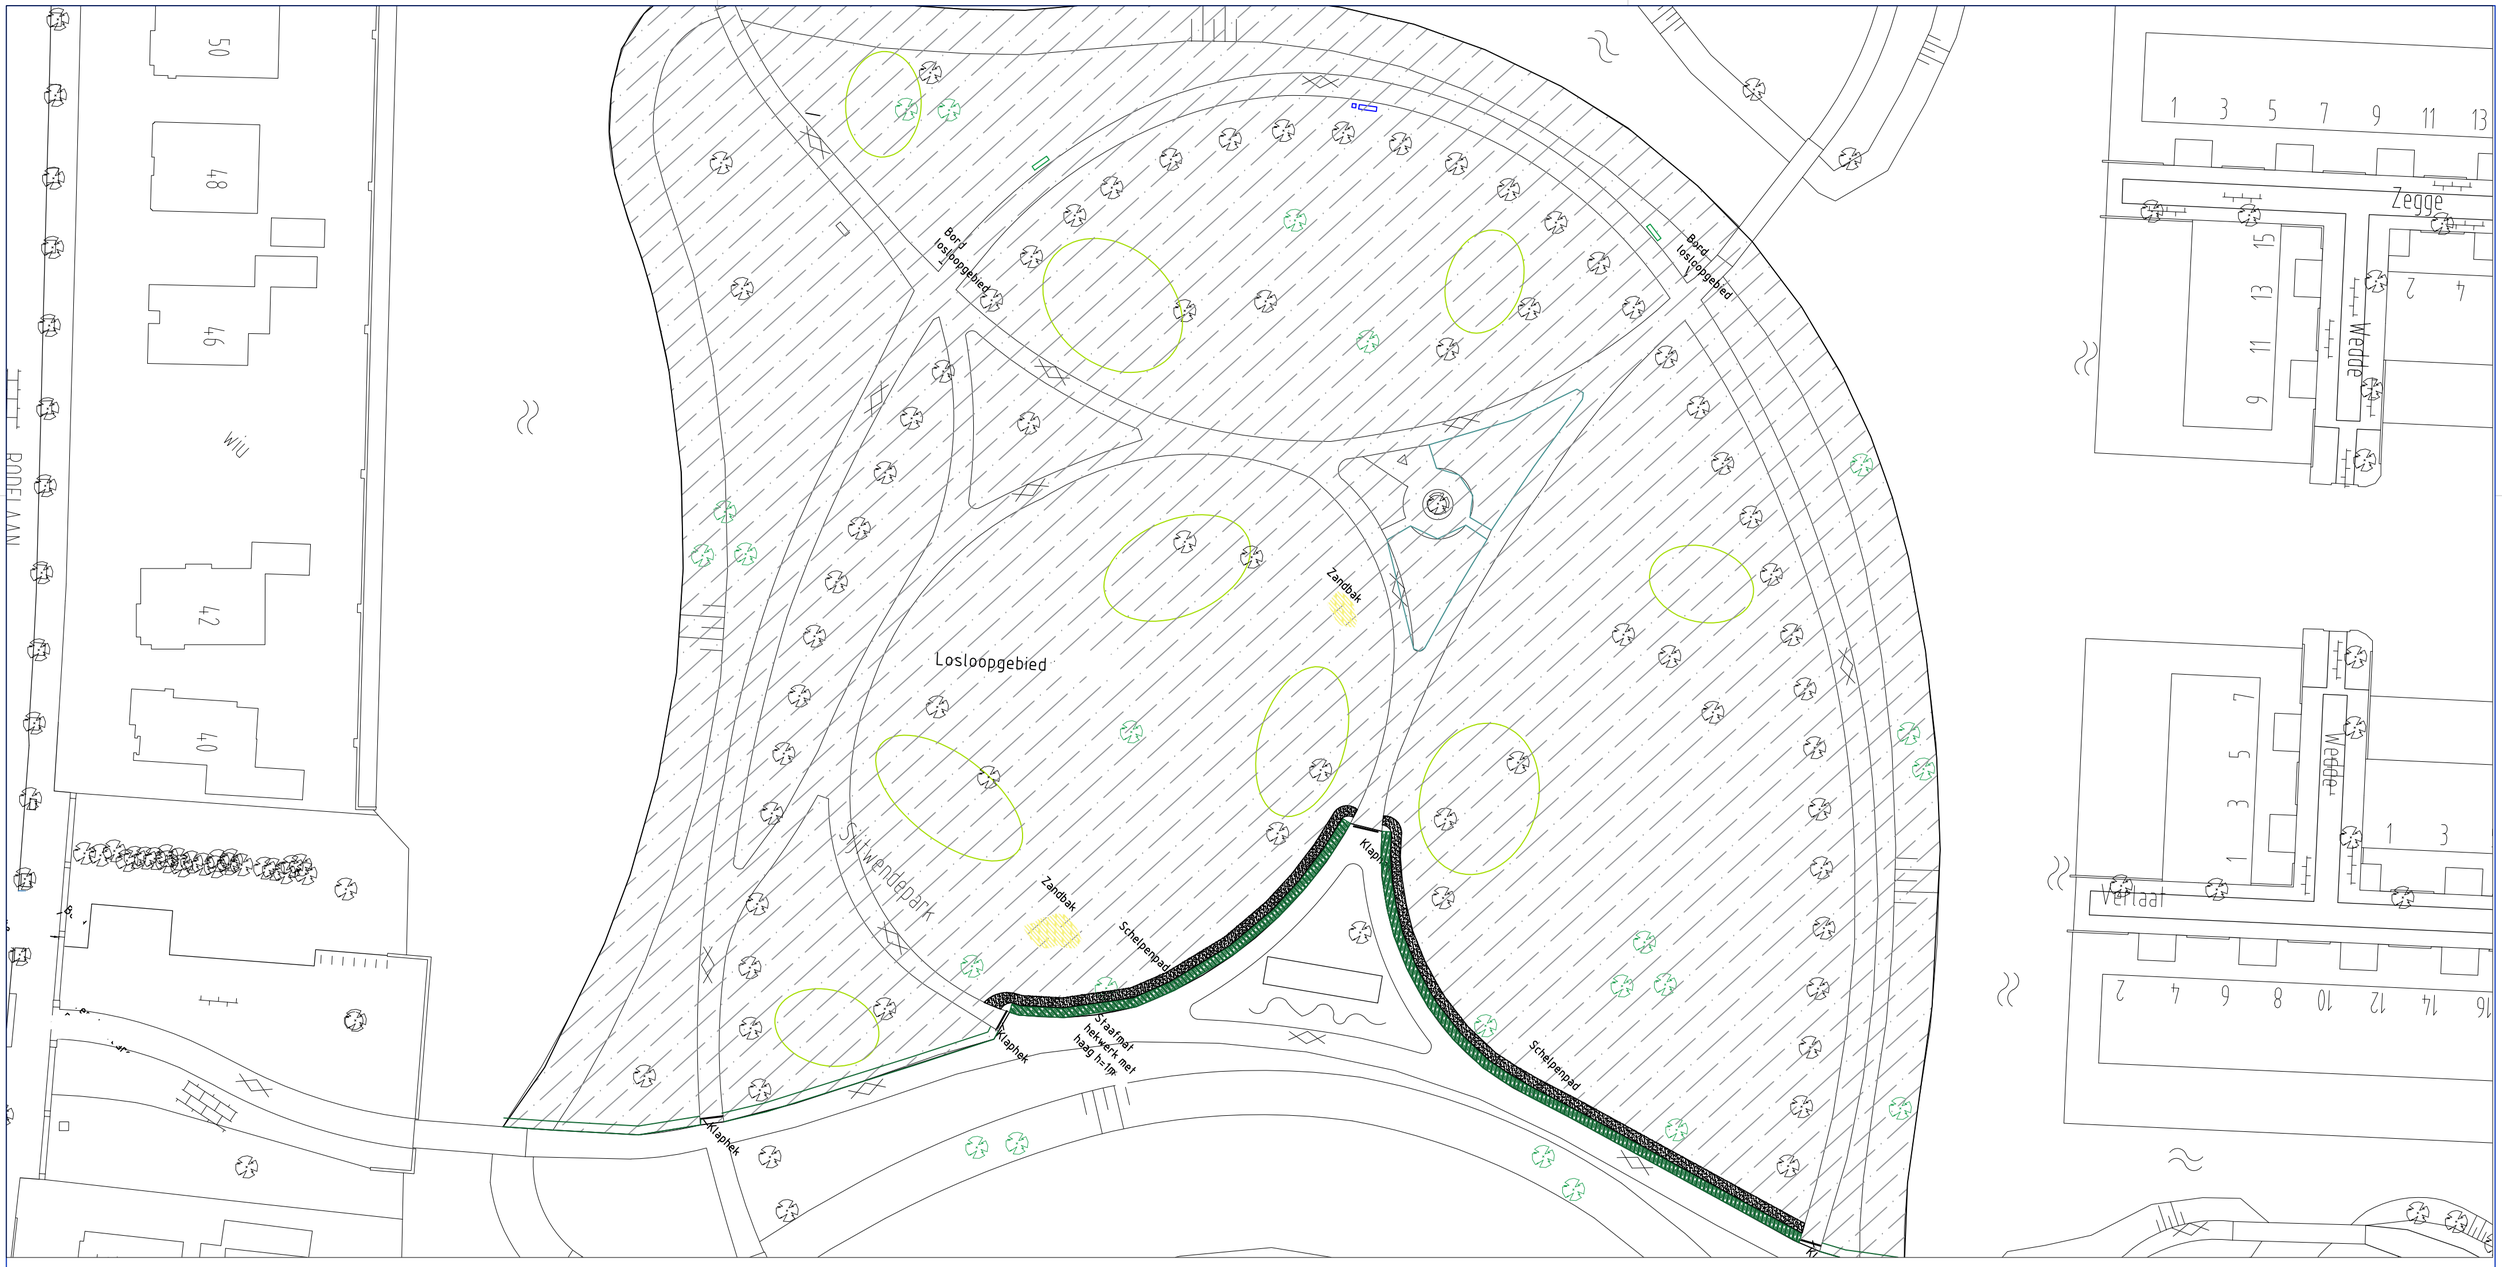

Legenda

- Bestaande boom
- Nieuwe boom
- Bestaande vaste planten vakken
- Nieuw heestervak
- Losloopgebied

Wijziging	Omschrijving	Getekend	Datum

Gemeente Leidschendam-Voorburg
Postbus 1005
2260 BA Leidschendam
Telefoon 14 070
www.lv.nl
info@lv.nl

Getekend	J Stoffels	Projectnr.	-
Gecontroleerd	Naam	Besteknr.	-
Datum	29-08-2017	Fase	-
Schaal	1:---	Status	-

Afdeling: Stadsbeheer
Akkoord O.N.:
Akkoord O.G.:
Tekeningnummer: -
Formaat: A2
Onderdeel: -

Project: Losloopgebied Sytwendepark
-

Aan deze tekening kunnen geen rechten worden ontleend

L:\SBB\Beheer\91 Projecten - actief\00 - Projecten zonder nummer\OMOP Groenrenovaties\06 Definitief ontwerp\Ontwerptekeningen\Sytwendepark.dwg